

46° 00' 56" N 8° 55' 03" E

Concetto per una sosta urbana ex ponte Crespera, Comune di Bioggio

CONCETTO PROGETTO

bozza progetto 14.04.2023

rifugiurbani



RifugiUrbani supports the Sustainable Development Goals



46° 00' 56" N 8° 55' 03" E

Concetto per una sosta urbana ex ponte Crespera, Comune di Bioggio

RILIEVO INDICATIVO SCALA 1 : 100

bozza progetto 14.04.2023

rifugiurbani




RifugiUrbani supports the Sustainable Development Goals


prospetto nord 1 : 100

OVEST

EST

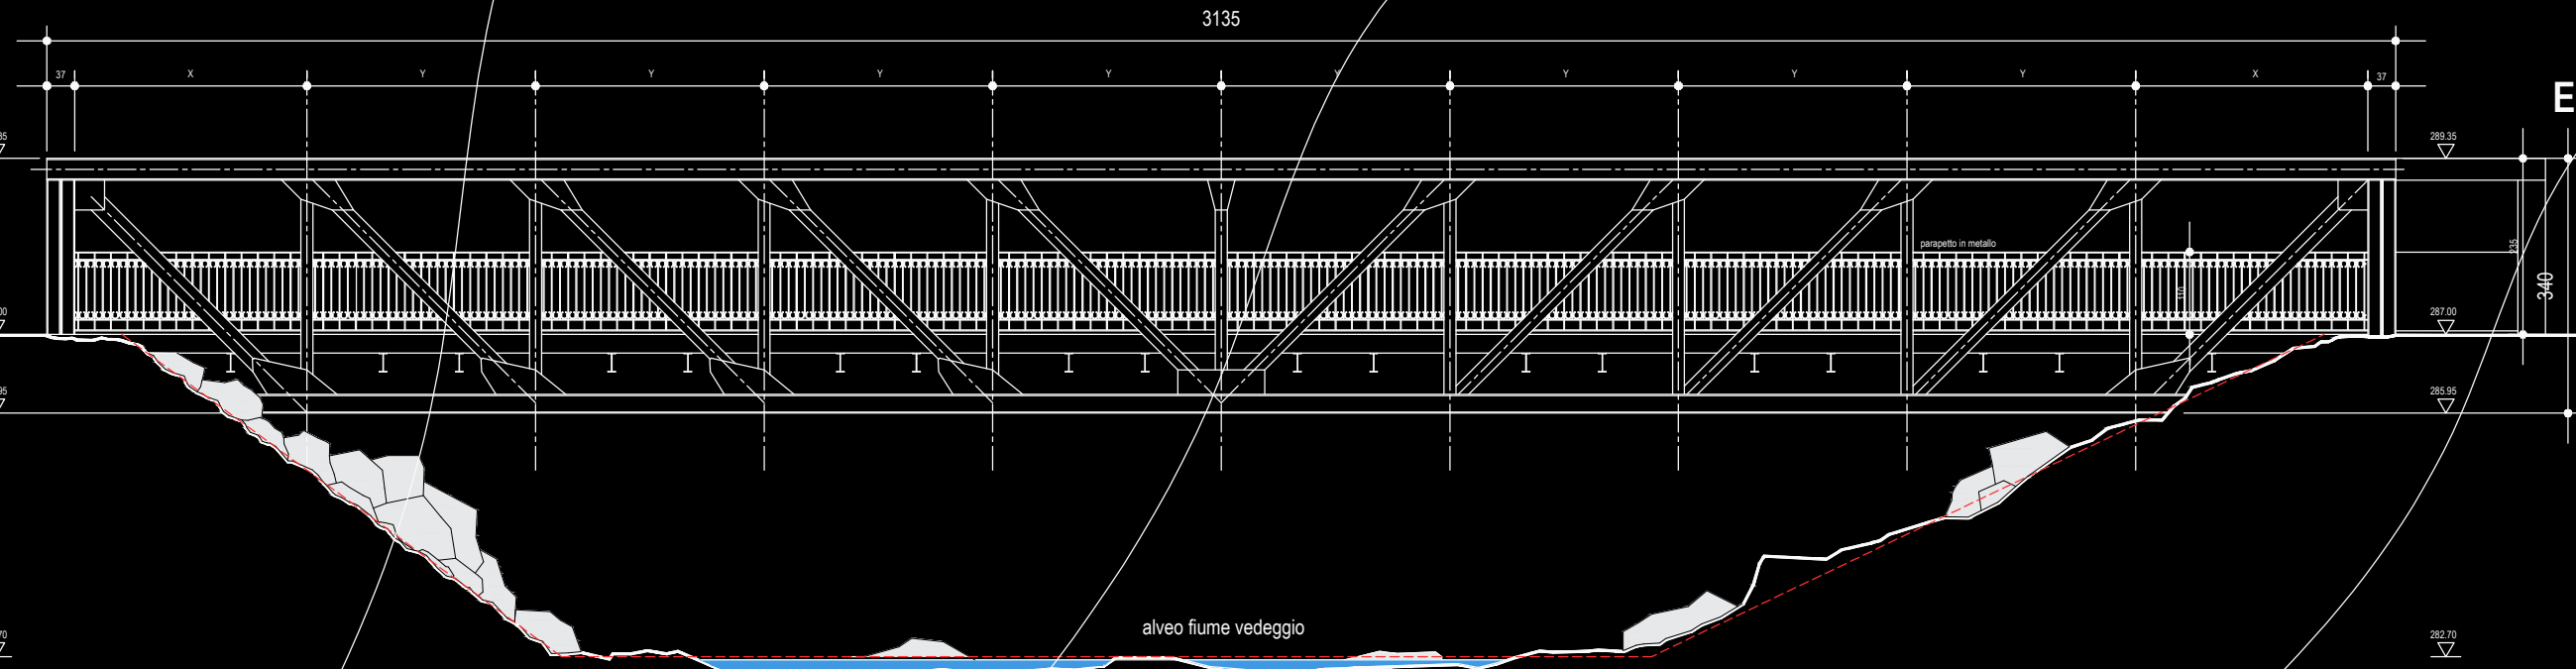

pianta ponte 1 : 100

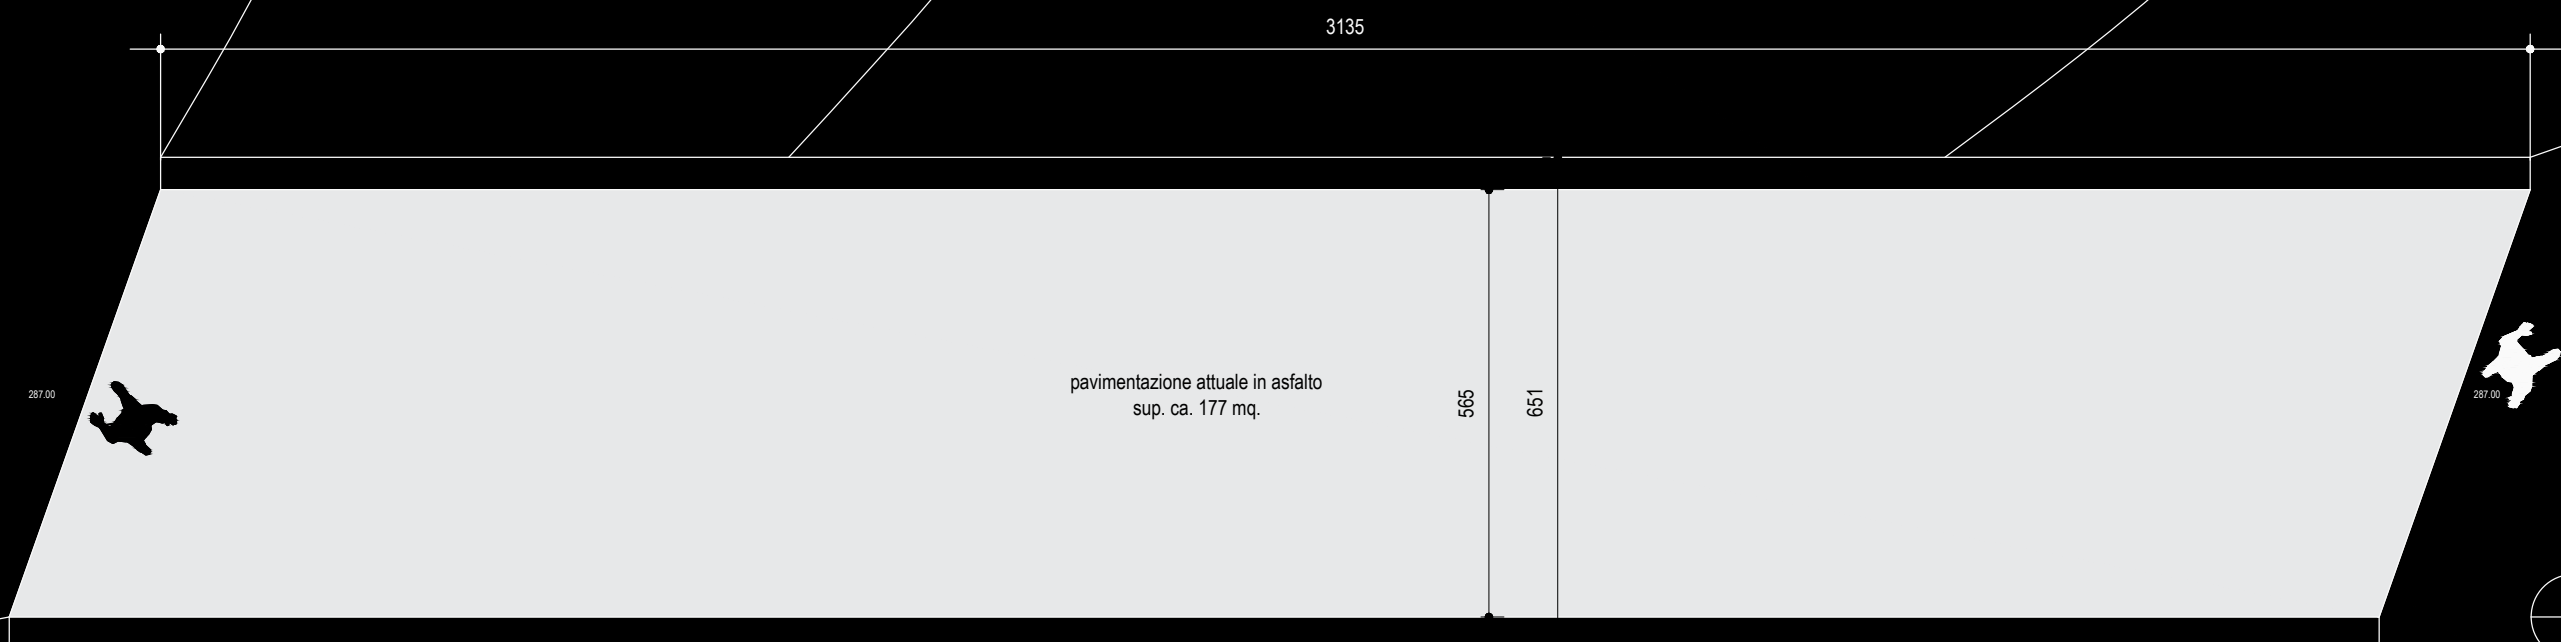


46° 00' 56" N 8° 55' 03" E

Concetto per una sosta urbana ex ponte Crespera, Comune di Bioggio


RILIEVO INDICATIVO SCALA 1 : 100 SU IMMAGINE AEREA

bozza progetto 14.04.2023

prospetto nord 1 : 100

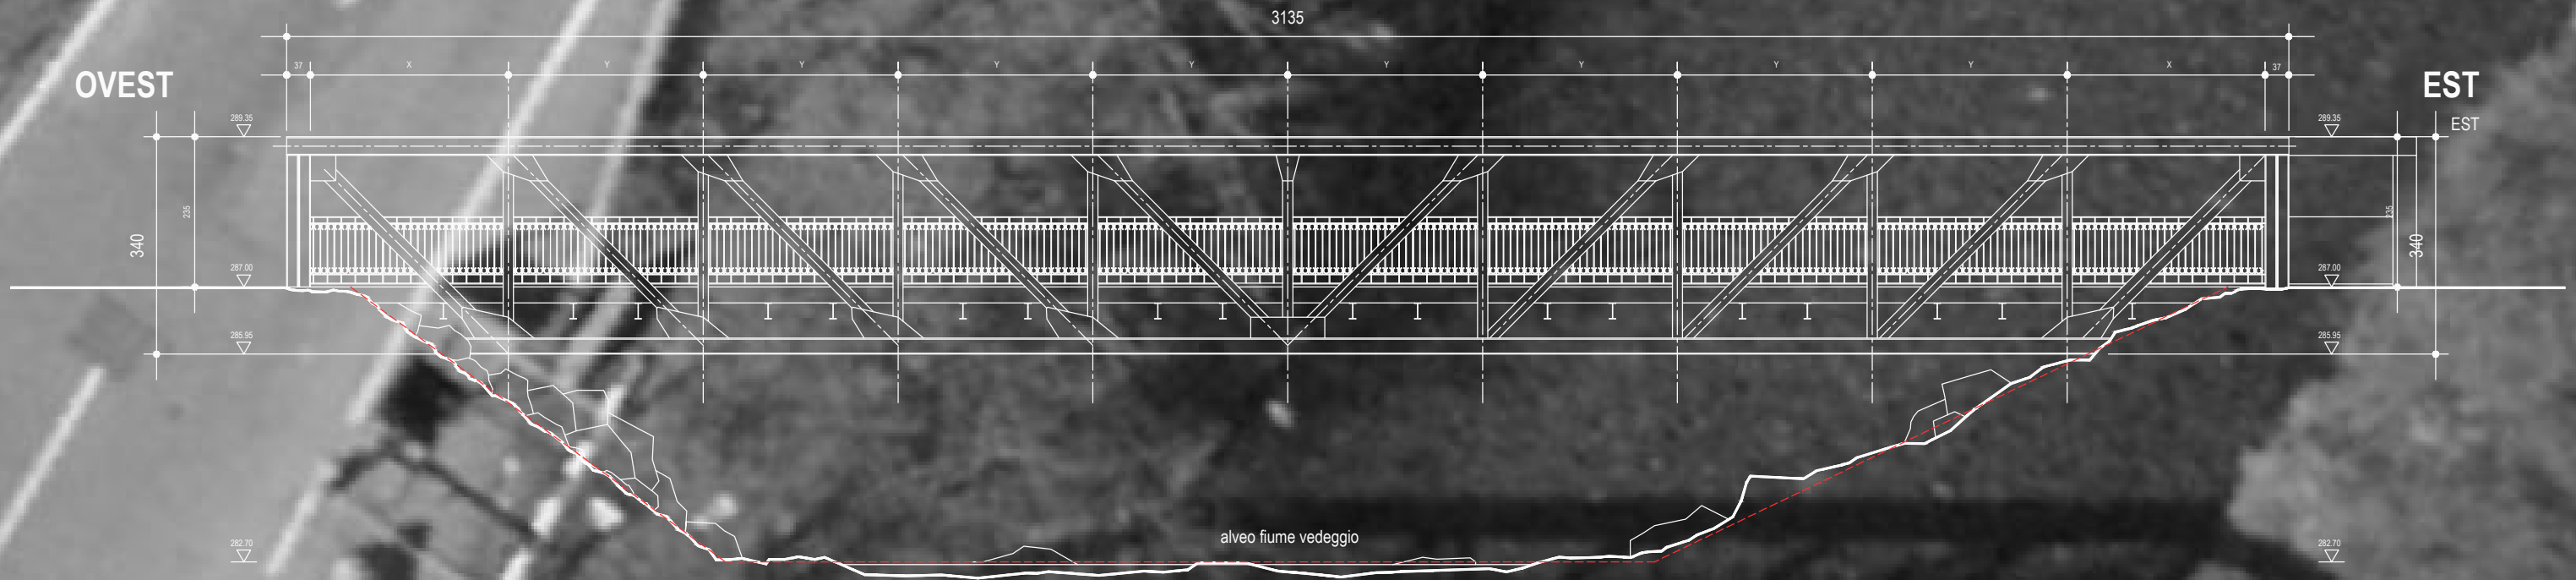

pianta ponte 1 : 100

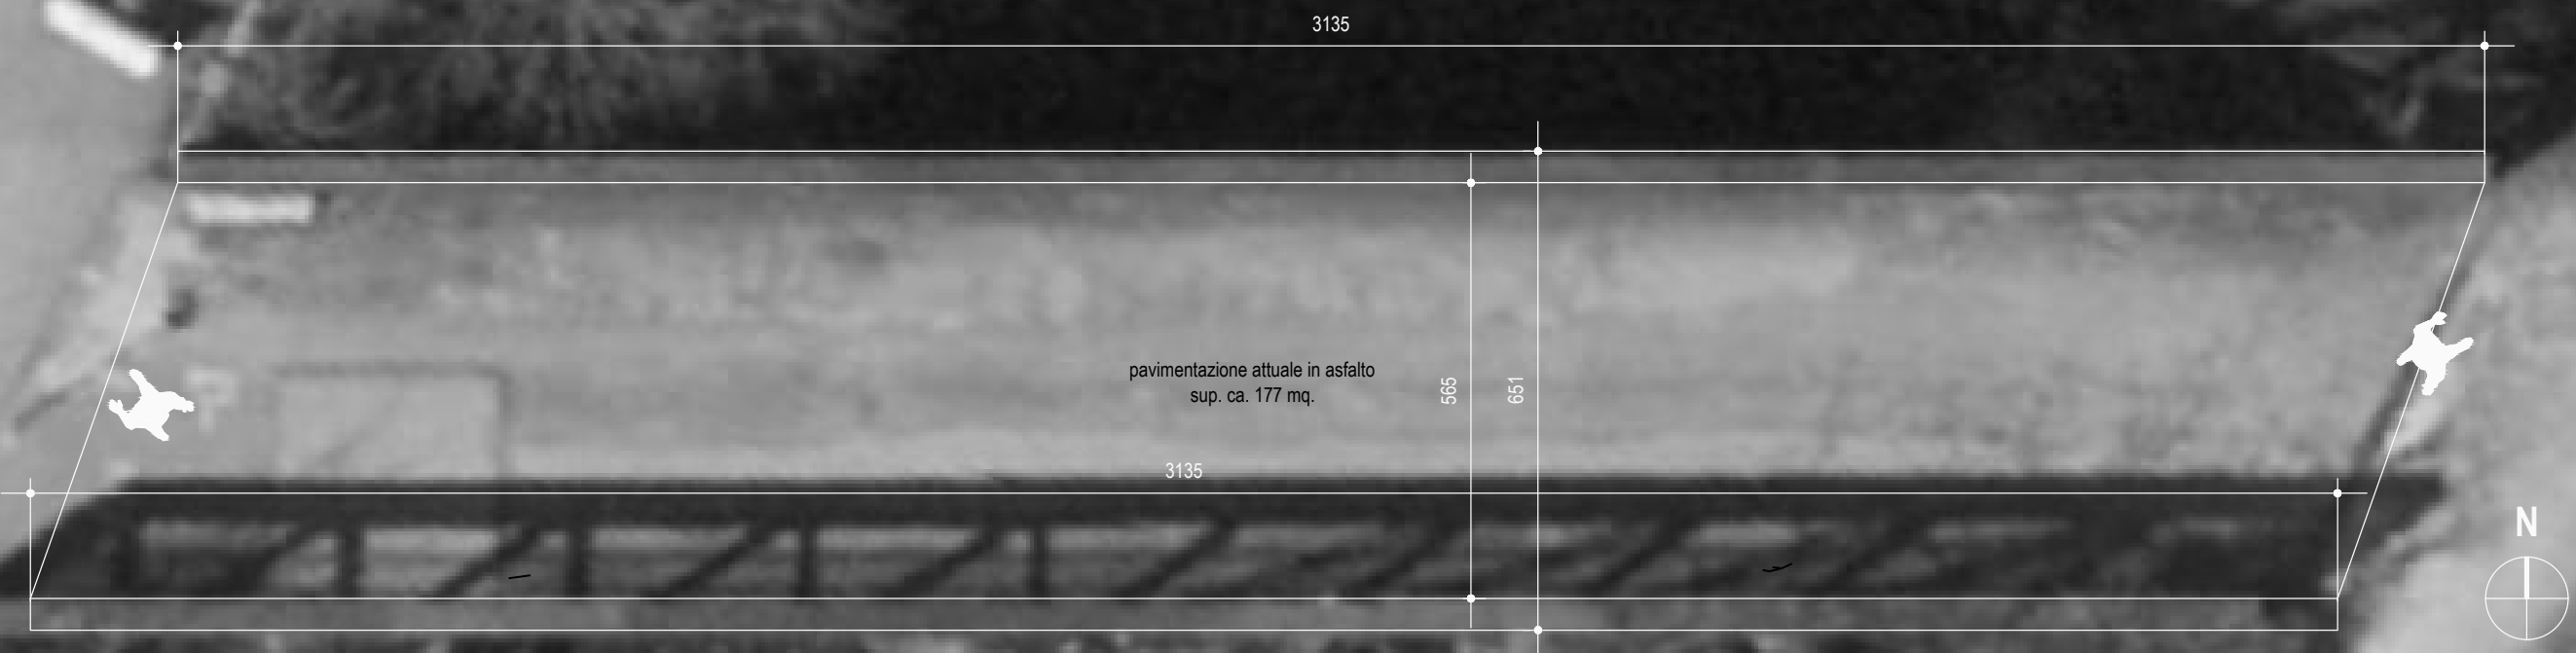

46° 00' 56" N 8° 55' 03" E

Concetto per una sosta urbana ex ponte Crespera, Comune di Bioggio


CONCETTO PROGETTO SCALA 1 : 100 - VISTA AEREA E PROSPETTO NORD

bozza progetto 14.04.2023

prospetto nord 1 : 100

PORTA OVEST

PORTA EST

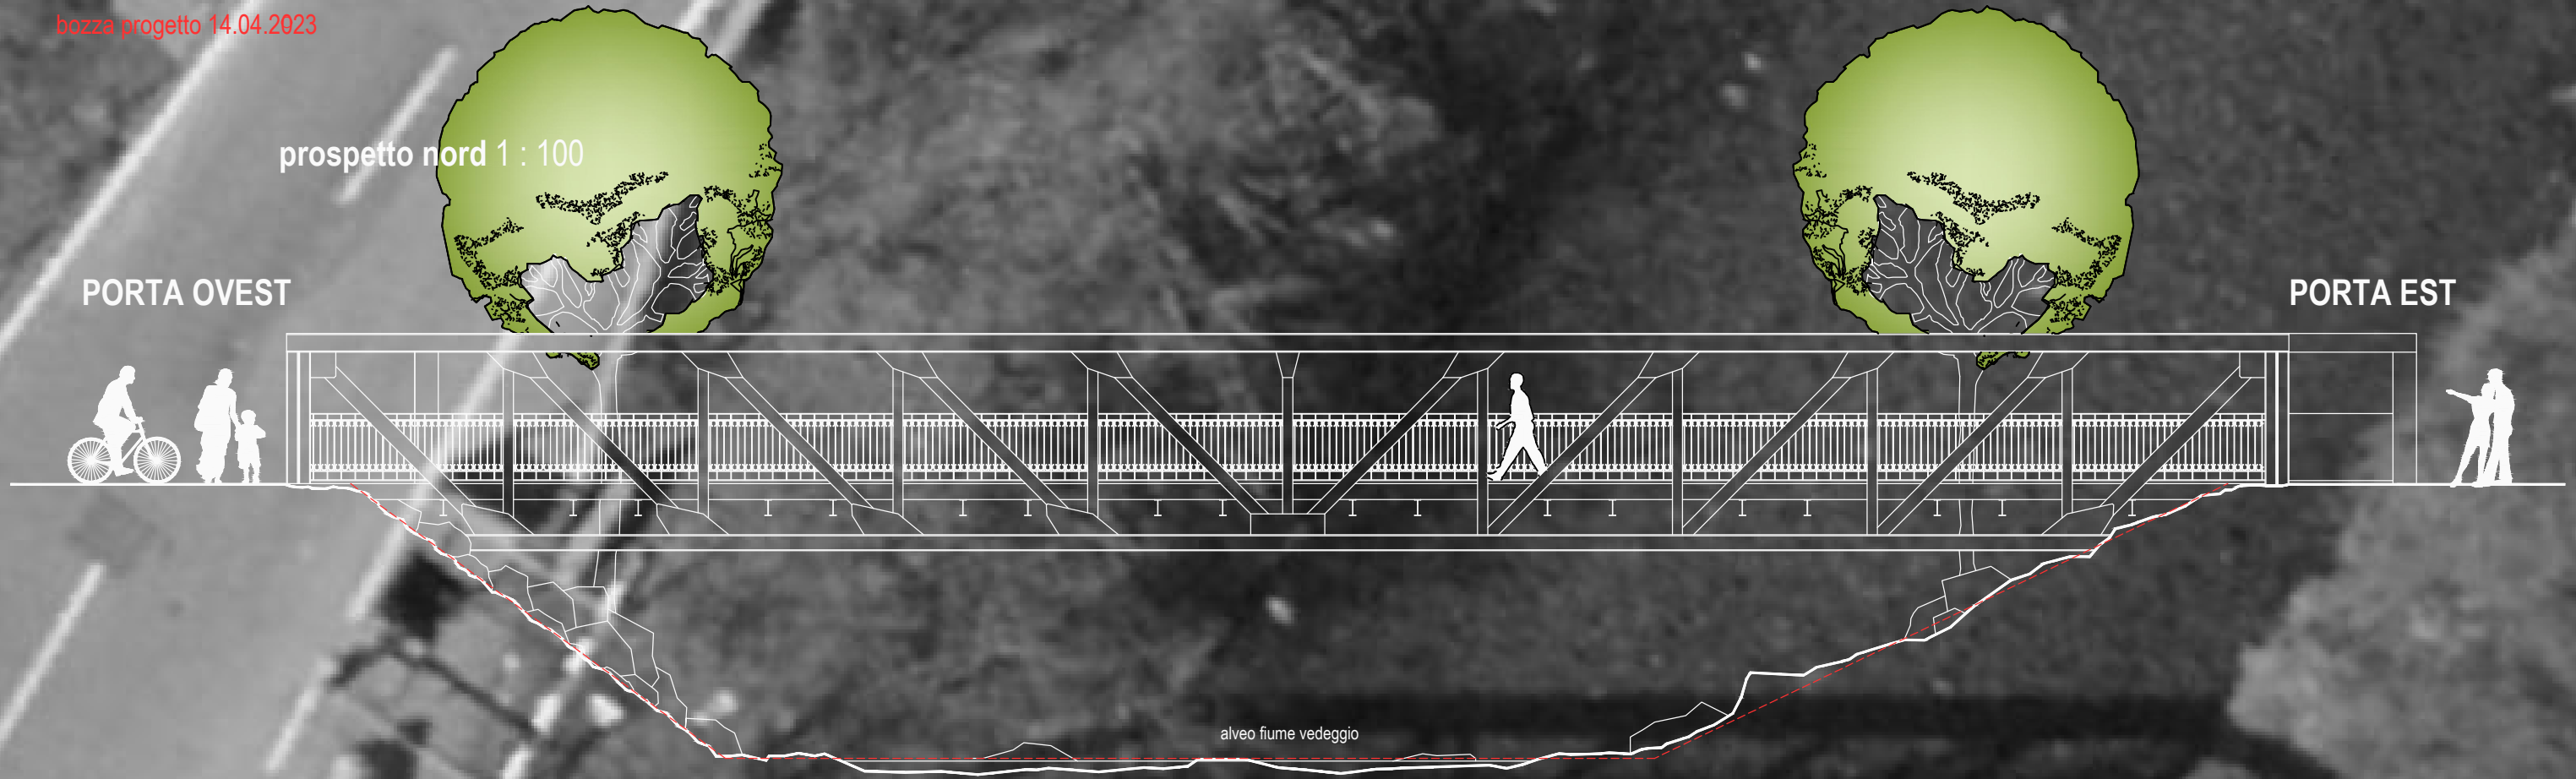


pianta ponte 1 : 100 - vista aerea

PORTA OVEST

PORTA EST

accesso pedonale e ciclabile

accesso pedonale e ciclabile

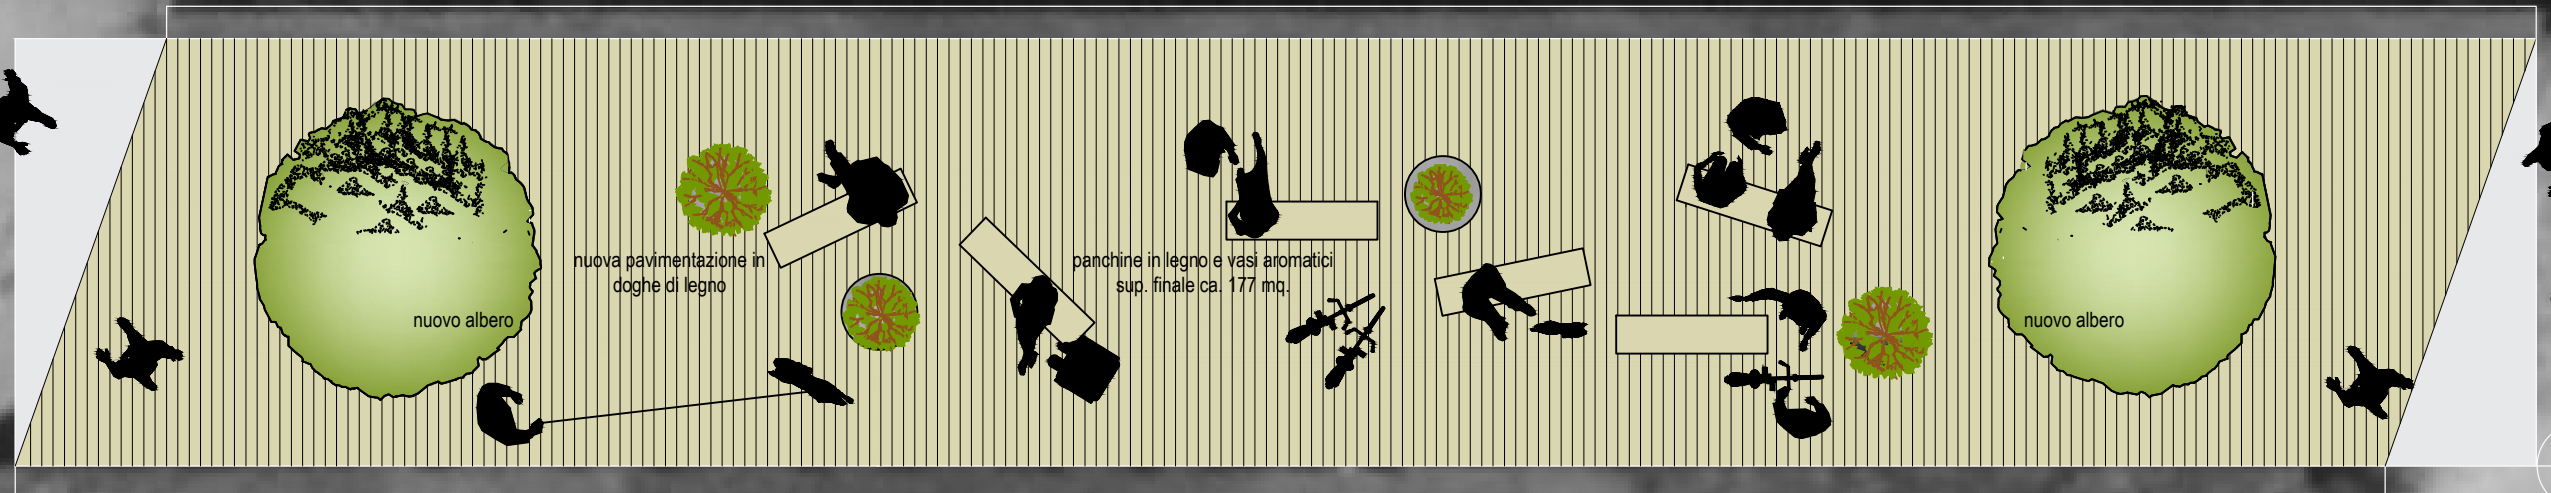


46° 00' 56" N 8° 55' 03" E

Concetto per una sosta urbana ex ponte Crespera, Comune di Bioggio

CONCETTO PROGETTO SCALA 1 : 100 - SEZIONE A + 1.00 ML E PROSPETTO NORD


bozza progetto 14.04.2023

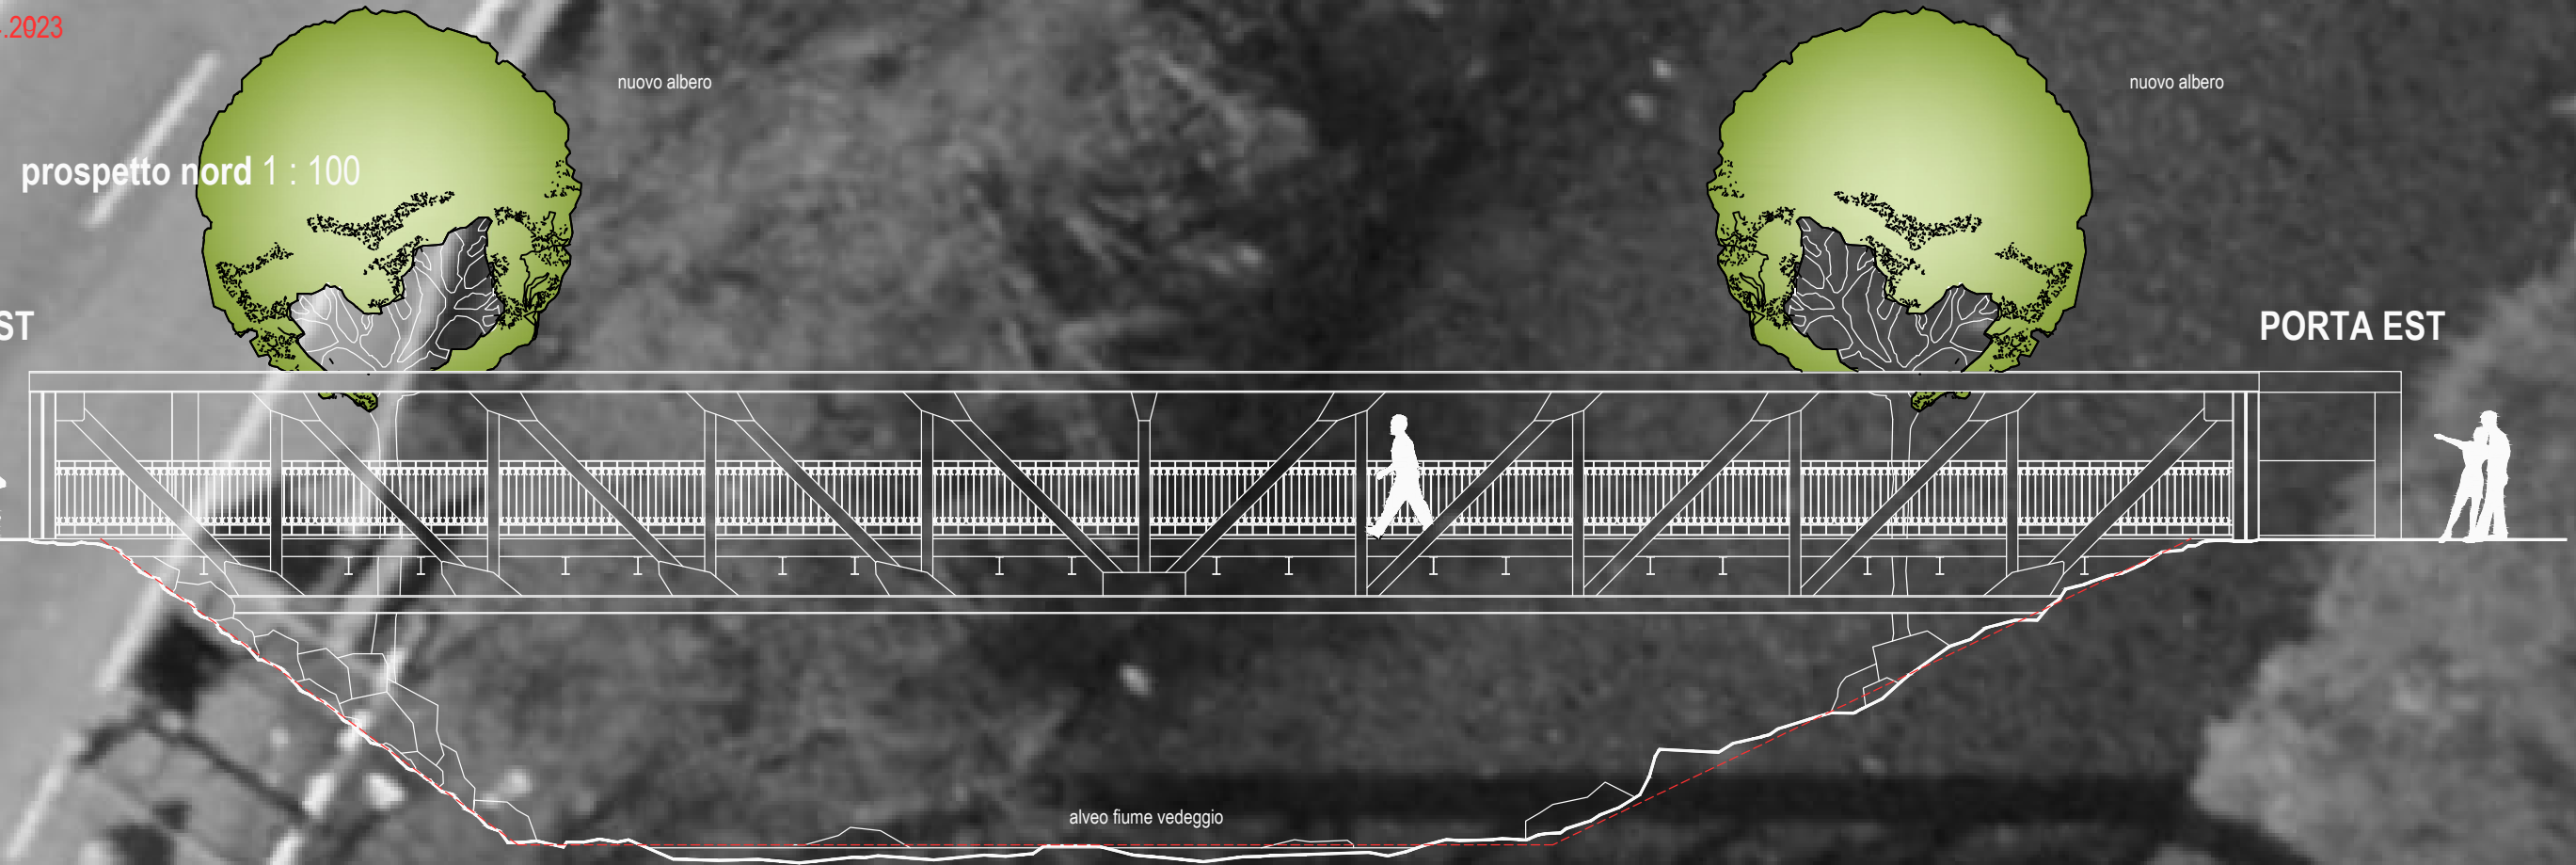

pianta ponte 1 : 100 - sezione a + 1.00 ml

PORTA OVEST

PORTA EST

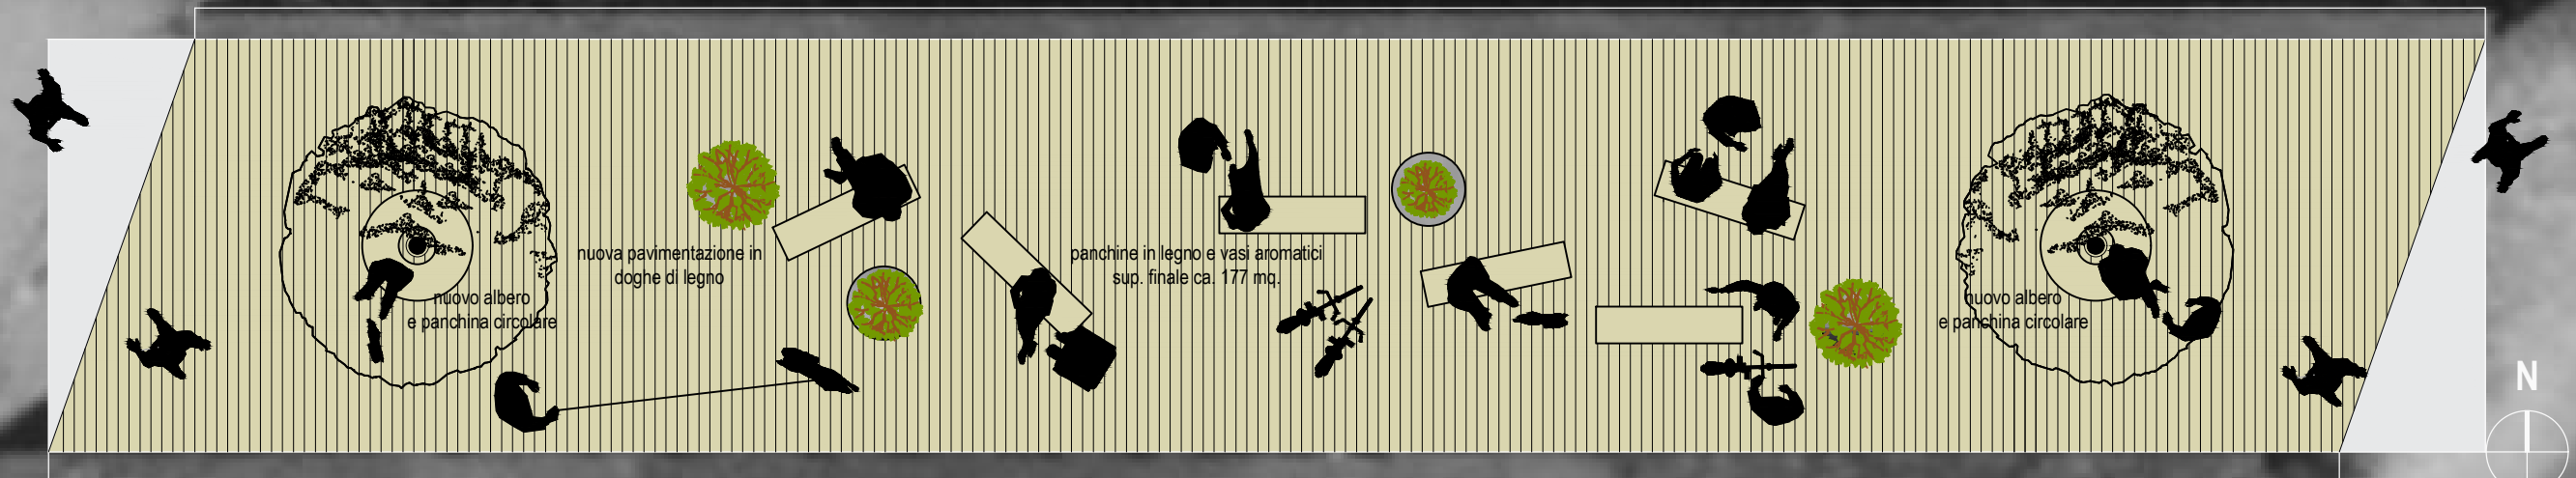



46° 00' 56" N 8° 55' 03" E

Concetto per una sosta urbana ex ponte Crespina, Comune di Bioggio

rifugiurbani

progetto
Arch VSI.ASAI. Lorenzo Fontana

Associazione rifugiurbani
via Nuova Bioggio 15
CH - 6934 Bioggio
info@rifugiurbani.ch
www.rifugiurbani.ch

BOZZA CONCETTO - 14.04.2023

Visione

L'Associazione rifugiurbani è innanzitutto un network. Sviluppa e sostiene progetti e attività culturali, formative e innovative che favoriscano la progettazione partecipativa come modalità di lavoro con il territorio. Promuove e favorisce modelli socio-culturali ispirati ad una visione sistemica che privilegino la rete di relazioni e stimolino la consapevolezza. Infine valorizza e rivitalizza le risorse locali sia materiali che umane seguendo principi ecologici.

Valori

Essere membro dell'Associazione rifugiurbani significa far parte della Nazione delle piante, diffusa e distribuita, quale si privilegiano le reti di relazioni fra cittadini sensibili ai principi di responsabilità verso gli Enti di natura. Ci adoperiamo per favorire, in mutuo appoggio e mutuo soccorso, un dialogo Uomo-Natura attraverso piccole azioni individuali e collettive di processi di rigenerazione urbana, momenti di resistenza alla deriva della banalità.

